



REMSCHIED

CINESTAR REMSCHEID

Ob Firmenfeier, Betriebsversammlung, Tagung oder Kongress – im Cinestar Filmpalast Remscheid finden Sie den idealen Veranstaltungsort. Mit modernster Projektions- und Tontechnik setzt der Filmpalast neue Maßstäbe und bietet in sechs Sälen Platz für bis zu 1094 Gäste. Die beiden größten Säle überzeugen mit 300 bequemen Ledersesseln, einer 154 Quadratmeter großen Großbildleinwand und erstklassigen 4K-Projektoren. Tauchen Sie ein in ein Kinoerlebnis der Extraklasse mit Dolby Atmos-Technologie. Präsentieren Sie Ihre Inhalte auf der großen Leinwand und machen Sie Ihre Veranstaltung zu einem unvergesslichen Erlebnis, das Ihre Gäste in Emotionen versinken lässt. An acht Theken und im hauseigenen Café können sich Ihre Gäste verwöhnen lassen. Die zentrale Lage direkt am Hauptbahnhof und die bequeme Erreichbarkeit über eine Fußgängerbrücke machen den Cinestar Filmpalast Remscheid zur perfekten Location für Ihre nächste Veranstaltung.

CINESTAR REMSCHEID

Willy-Brandt-Platz 2,
42859 Remscheid

Anzahl Kinosäle: 6

Anzahl Sitzplätze Gesamt: 1.094


Kleinster Kinosaal: 82 Sitzplätze

Größter Kinosaal: 335 Sitzplätze



DETAILINFORMATIONEN

Art des Raumes	Name/ Nummer	Anzahl fester Sitzplätze (Rollstuhlplätze)	Leinwandgröße QM	Abstand zur ersten Reihe (Bühnensituation)
Bar	1.OG			
Bar	1.OG	Fläche: 278 qm		
Kinosaal	1	82	45 qm	4,20 m
Kinosaal	2	82	45 qm	4,20 m
Kinosaal	3	135	70 qm	4,50 m
Kinosaal	4	135	70 qm	4,50 m
Kinosaal	5	313	150 qm	7,00 m
Kinosaal	6	335	150 qm	7,00 m

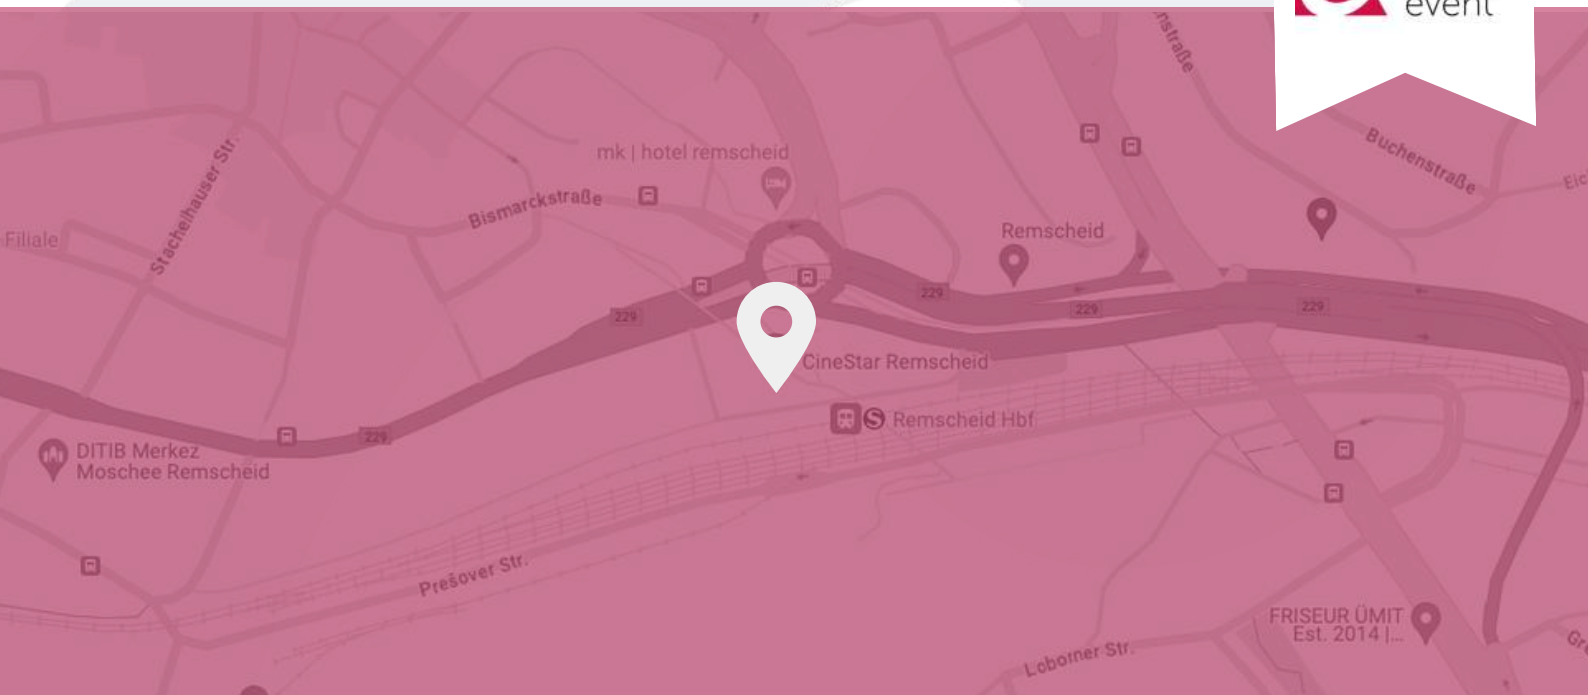

ANFAHRTSBESCHREIBUNG

Lage

Zentral gelegen, am Remscheider Hauptbahnhof

Parken

Kostenfreies Parken an der Presover Str. 20, 42859 Remscheid (gegenüber vom Kino)

Hotels in der Nähe

Hotel- Restaurant „Zum Schwanen“

Anfahrt

Anfahrt Auto

Von der A1 aus Richtung Norden oder Süden:
Abfahrt 95b Remscheid. Rechts abbiegen auf B229 (Lenneper Straße) in Richtung Remscheid/Lüdenscheid/Radevormwald/Hückeswagen.

Anfahrt ÖPNV

Haltestelle Remscheid Hauptbahnhof

CINESTAR REMSCHEID

Willy-Brandt-Platz 2,
42859 Remscheid


Anzahl Kinosäle: 6

Anzahl Sitzplätze Gesamt: 1.094

Kleinster Kinosaal: 82 Sitzplätze

Größter Kinosaal: 335 Sitzplätze


IMPRESSIONEN

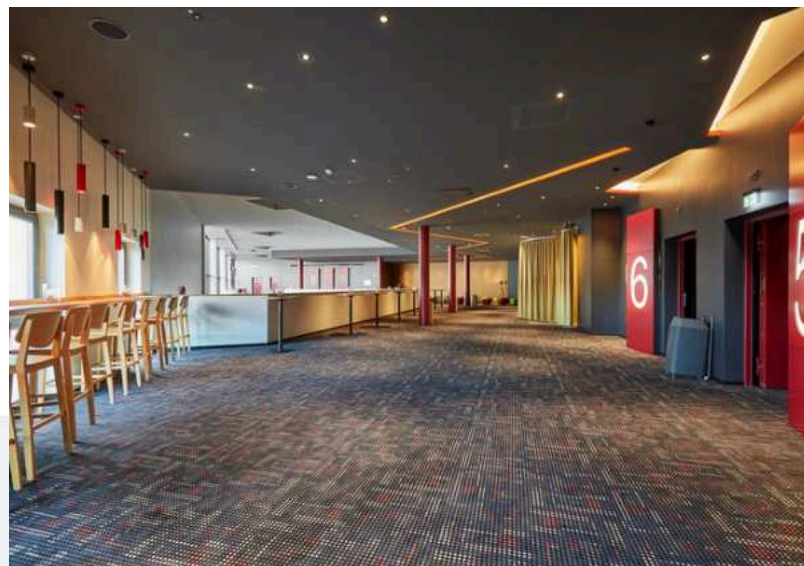


IMPRESSIONEN



GRUNDRISS ERDGESCHOSS

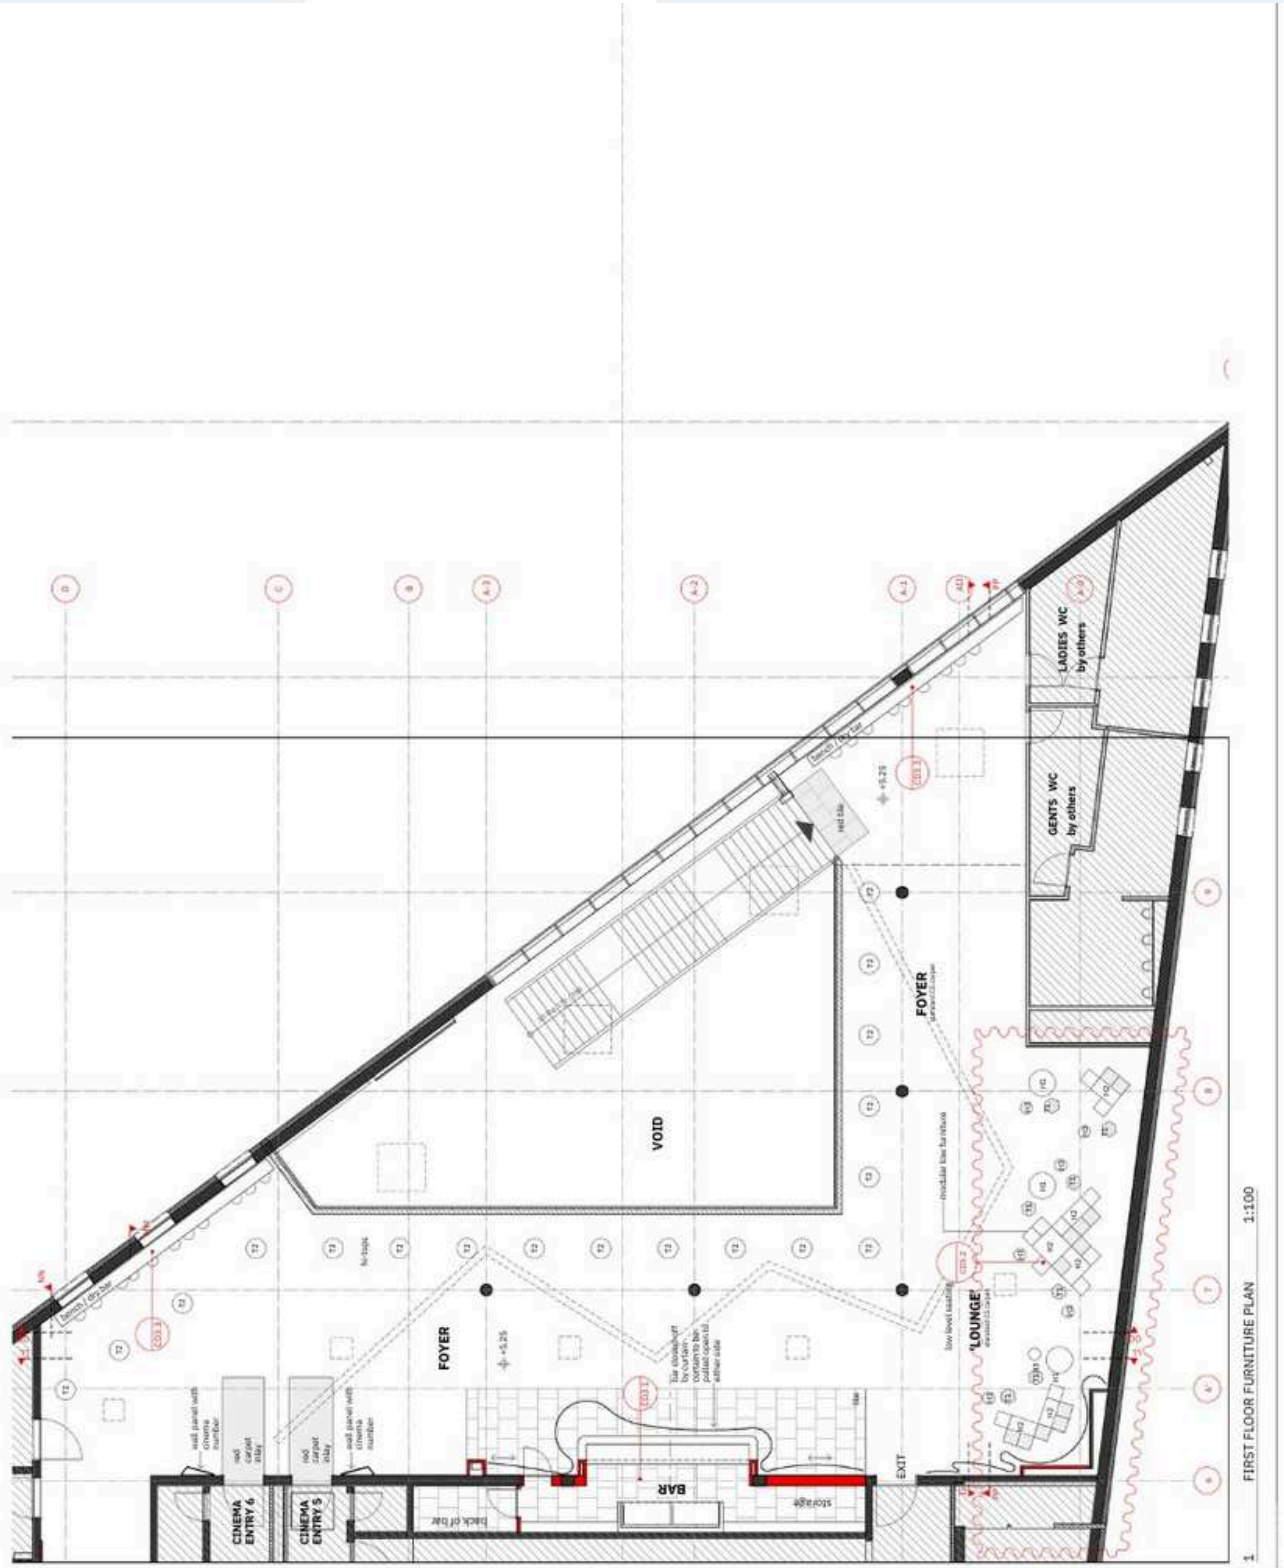

GRUNDRISS 1. OBERGESCHOSS

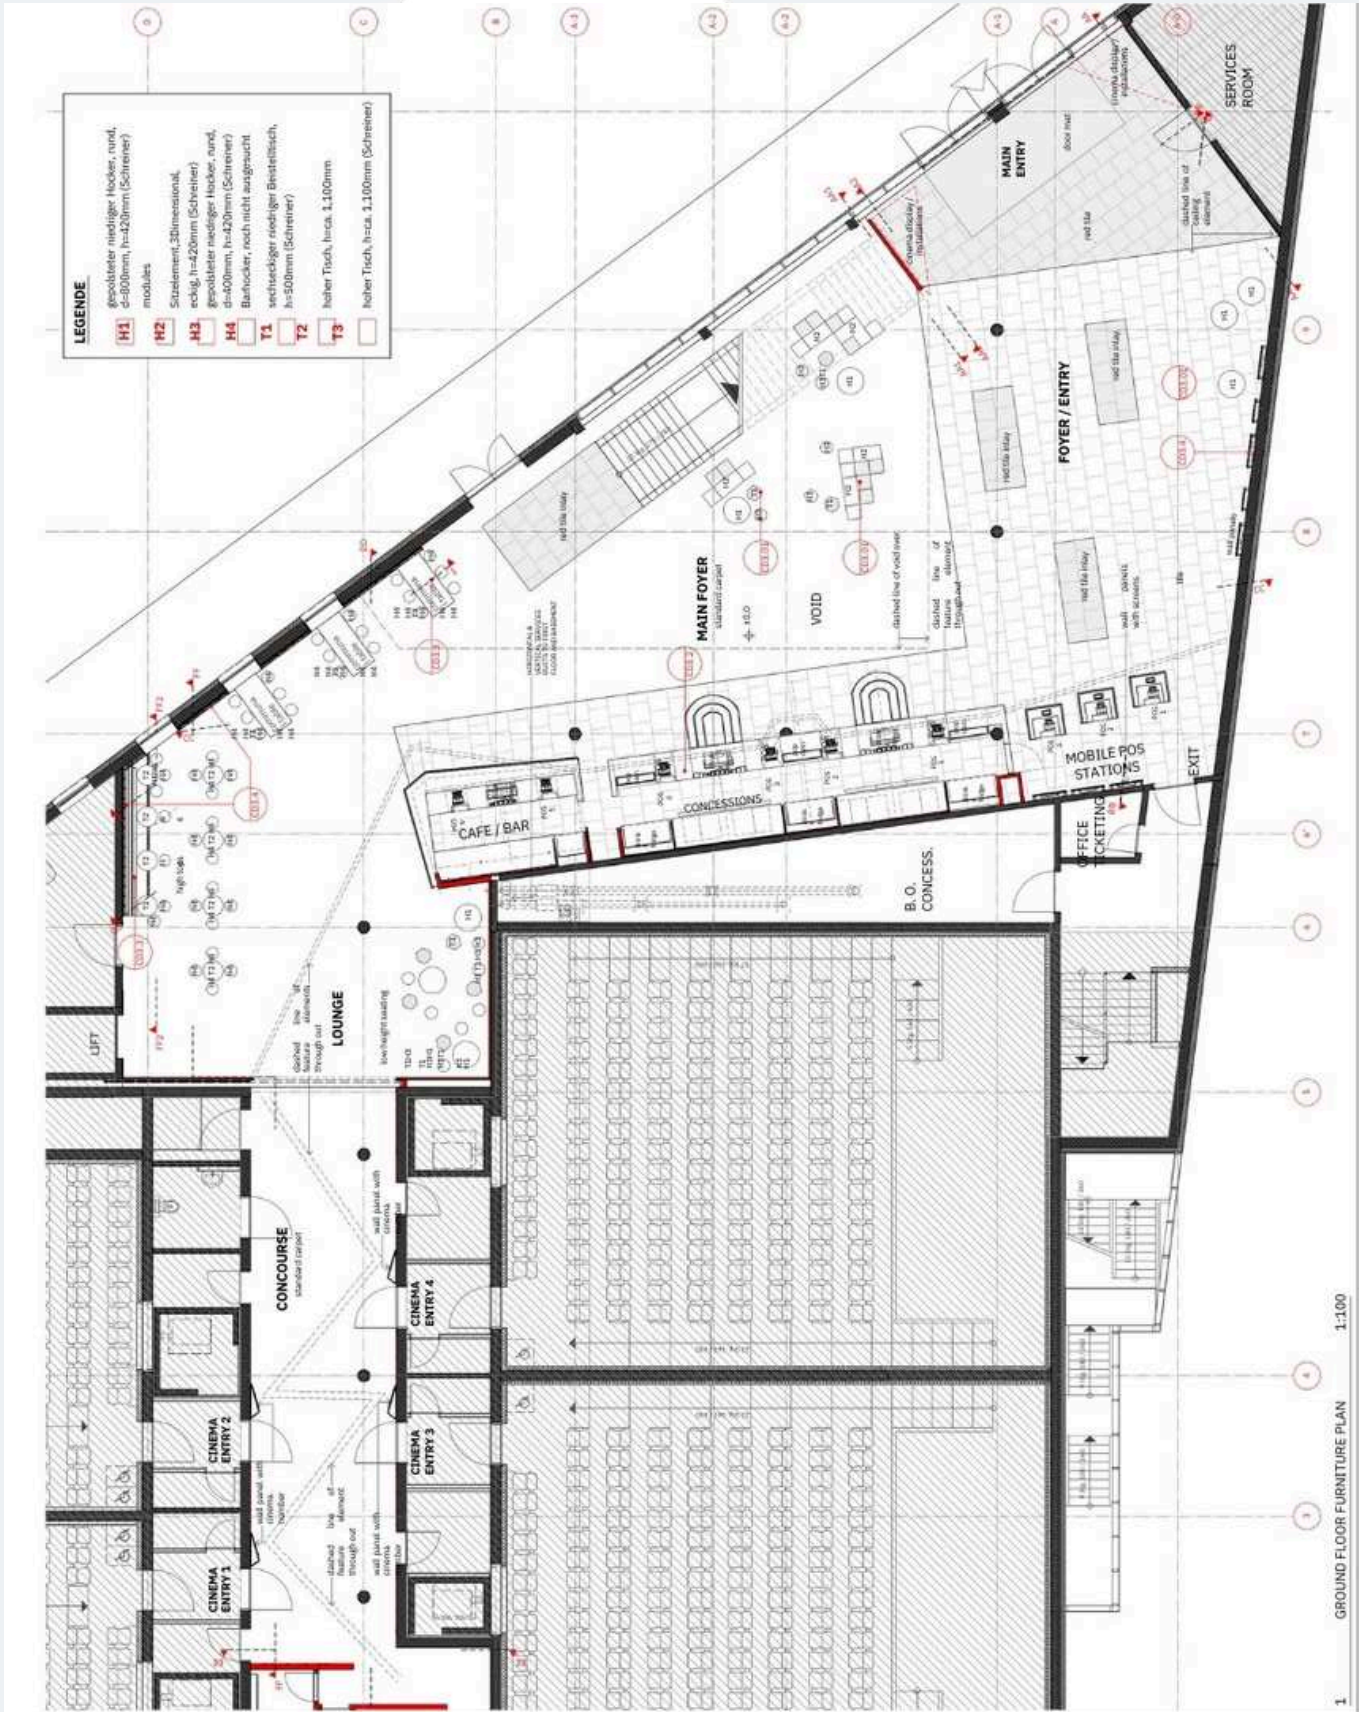

LEGENDE

H1	gepolierter niedriger Hocker, rund, d=800mm, h=420mm (Schreiner) modules
H2	Stuhlarm, 3Dimensional, eckig, h=420mm (Schreiner)
H3	gepolierter niedriger Hocker, rund, d=400mm, h=420mm (Schreiner)
H4	Barhocker, noch nicht ausgebaut
T1	sechseckiger runder Beistelltisch, h=500mm (Schreiner)
T2	hoher Tisch, l=ca. 1,100mm
T3	hoher Tisch, h=ca. 1,100mm (Schreiner)

1 GROUND FLOOR FURNITURE PLAN 1:100



Haben Sie Fragen zu Firmenveranstaltungen in der Location Kino?
Wir freuen uns auf Ihre Anfrage und unterbreiten Ihnen gerne ein unverbindliches Angebot.

RED CARPET EVENT GMBH

Siegfriedstraße 29
40549 Düsseldorf

Geschäftsführer: Robert Goralski
Amtsgericht Düsseldorf, HRB 97178
Steuernummer: 103/5755/3898
Ust-IdNr.: DE353056487

Mail: info@red-carpet-event.de
Kostenlose Hotline: 0800-2113069
Web: www.red-carpet-event.de

Office Düsseldorf

Hansaallee 245
40549 Düsseldorf

Office Berlin

Oberwallstr. 6
c/o Rent24
10117 Berlin

Office Frankfurt am Main

Neue Rothofstr. 13-19
60313 Frankfurt am Main